

เดอะ คิทท์ พลัส พหลโยธิน - คูคต

# URBAN LIFE CONNECTED

คอนโดใหม่ใกล้รถไฟฟ้า สถานีคูคต



ภาพและบรรยากาศจำลอง



☎ 1775 # 29





# MADE FROM HER

“ถ้าคิด **ละเอียด** กว่า ก็ **อยู่สบาย** กว่า”

MADE FROM HER คือ “**ความละเอียด**”

มาจากการ **ใส่ใจทุกรายละเอียด** ในทุกกระบวนการการทำงาน เพื่อให้สินค้าและบริการต่างๆออกมาดีที่สุดในระดับสูงสุด สำหรับลูกค้าของเรา

SENA **360** ช่วยคุณจัดการทุกเรื่อง **การอยู่อาศัย**  
พร้อมรับโปรโมชั่นและสิทธิพิเศษมากมาย



#### Victory Management Service

ทีมมีคุณสมบัติ...ดูแลทุกเรื่องของการอยู่อาศัยของลูกบ้านเสนา



#### SENA WeCare

บริการรับแจ้งซ่อมทุกปัญหา ติดต่อกลับไว ภายใน 24 ชม.



#### SENA Solar

ตรวจเช็คค่าพลังงานโซลาร์ส่วนกลาง และโซลาร์ที่บ้านของคุณได้ 24 ชม.



#### Acute Realty

ตัวแทนขายและให้เช่าอสังหาริมทรัพย์ เพื่อนคู่คิดที่คุณวางใจ



#### SENA Club

สิทธิพิเศษ พร้อมกิจกรรมร่วมสนุก สำหรับลูกบ้านเสนา



#### News & Update

อัพเดทข้อมูล ข่าวสาร กิจกรรม โปรโมชั่น บทความน่าสนใจ สำหรับลูกบ้านเสนา

โหลดง่าย ๆ ได้ที่



สแกน QR Code

หรือ




พิกัด SENA 360



บมจ. เสนาดีเวลลอปเม้นท์  
ควารางวัลนวัตกรรมยอดเยี่ยม  
ประจำปี 2560




# FLOOR PLAN & UNIT PLAN

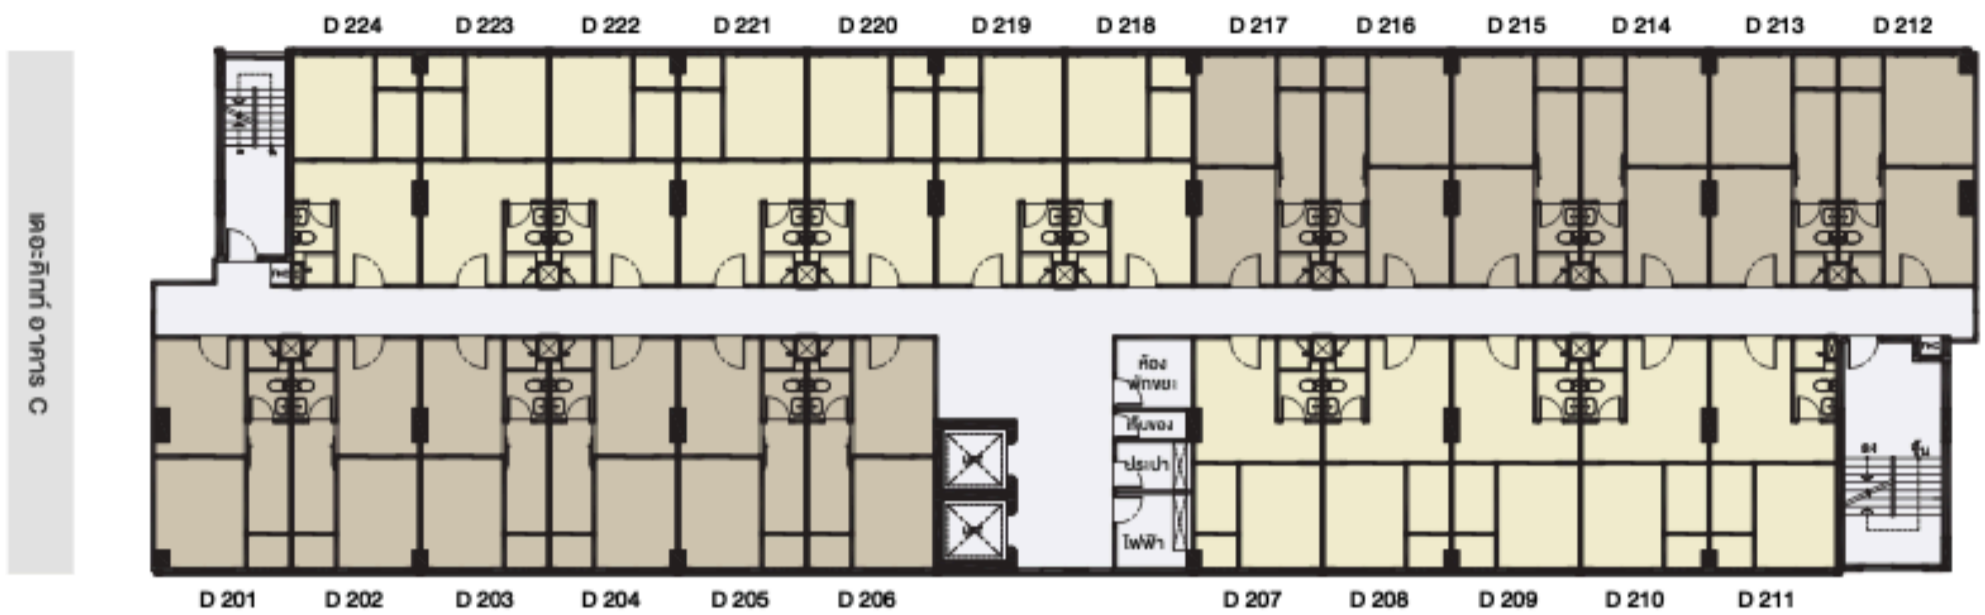

**Building D**

● TYPE A : 28 Sq.m.

● TYPE B : 28 Sq.m.

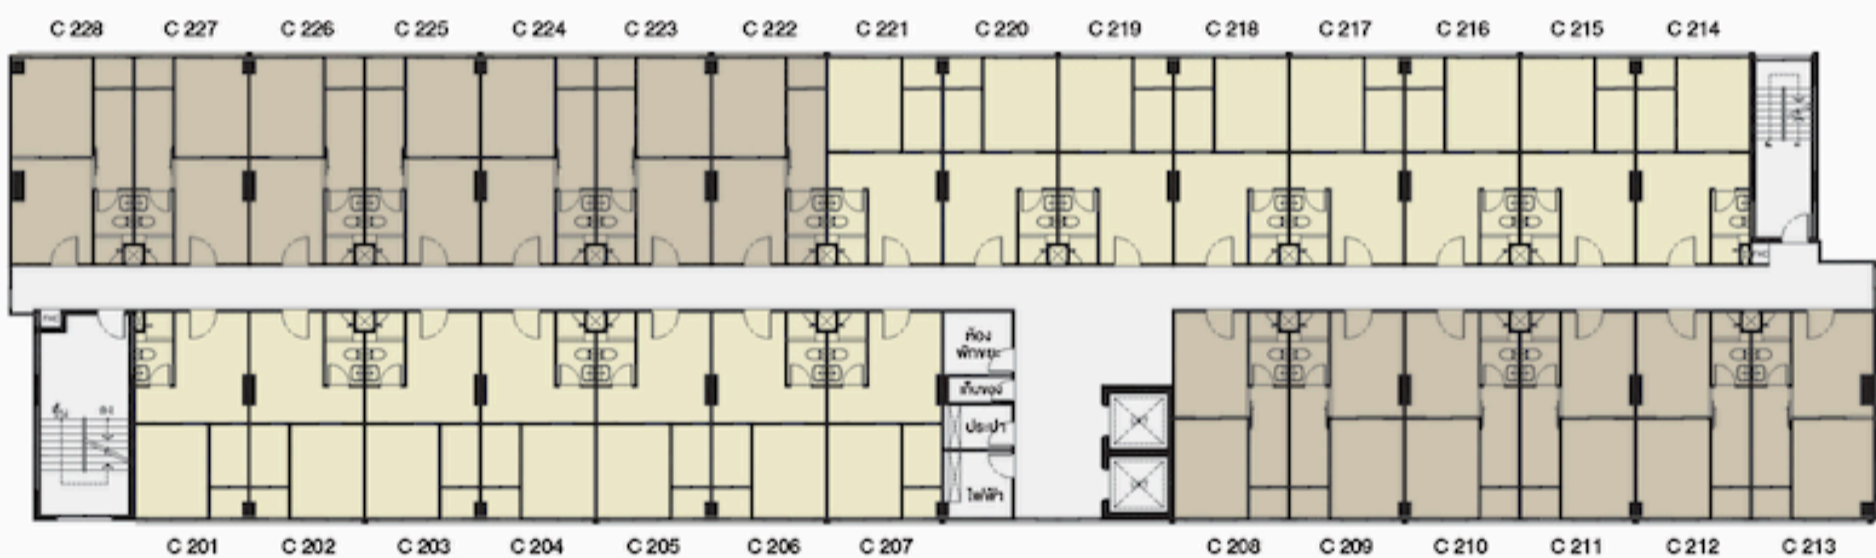

**Building C**

● TYPE A : 28 Sq.m.

● TYPE B : 28 Sq.m.

## TYPE A



## TYPE B



**“กว้างขวางอยู่สบายกว่า”**


ด้วยห้องแบบ 1 ห้องนอน ขนาด 28 ตร.ม.  
2 แบบ จะเป็นโสดหรือเป็นคู่ก็อยู่สบาย

Function ครบครัน เฟอร์นิเจอร์  
กันห้องเป็นสัดส่วน  
ทั้งห้องนอน ห้องรับแขก ห้องครัว



# LOCATION

## ใกล้รถไฟฟ้าสายสีเขียว ต่อเดี๋ยวจึงใจกลางเมือง

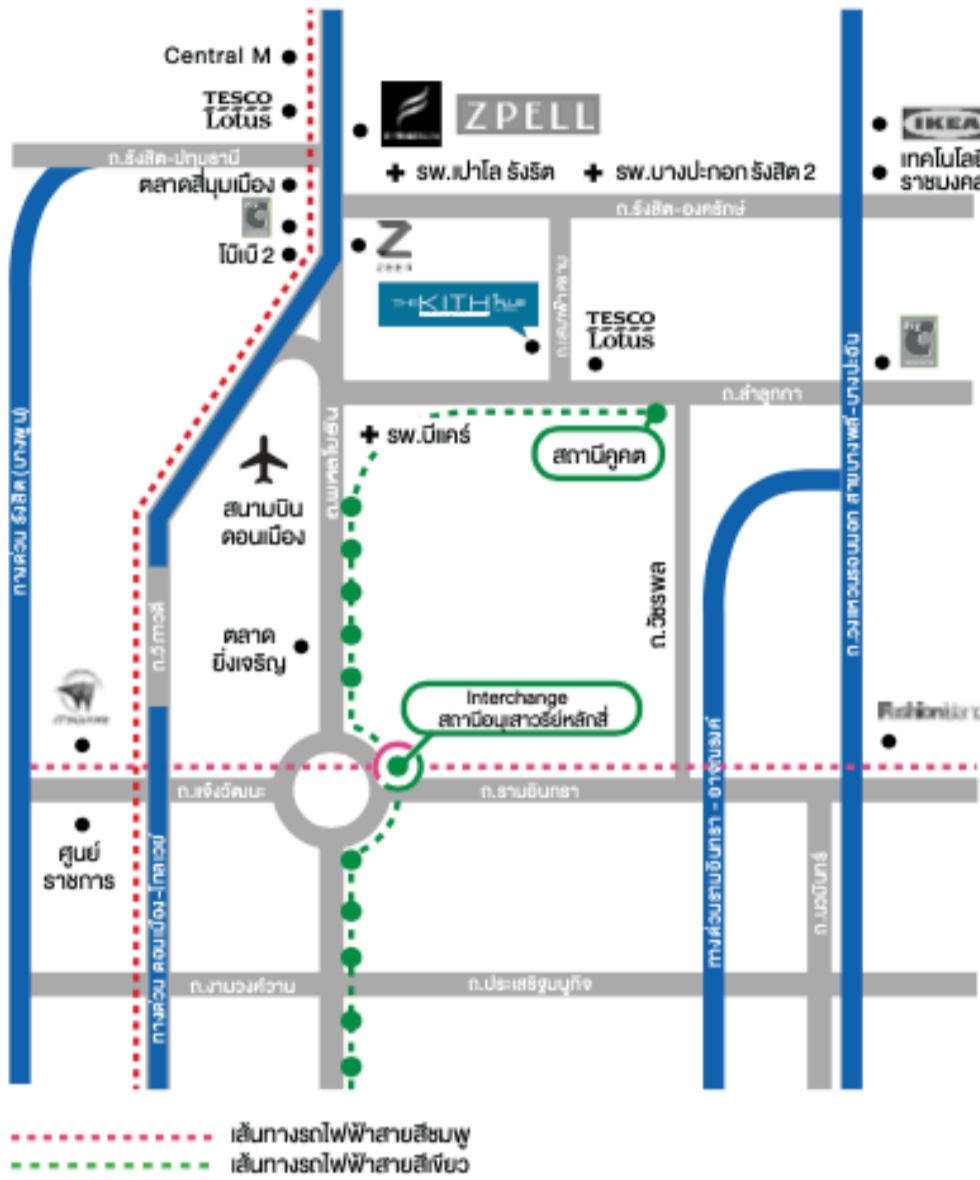

เดินทางสะดวกด้วย

**รถ-ราง-อากาศ**

ใกล้ **5** ห้าง **3** Super store **3** ตลาด

**5** สถานศึกษา **5** โรงพยาบาล



เดินทางสะดวก ใกล้รถไฟฟ้าสายสีเขียว

- ใกล้สนามบินดอนเมือง ใกล้ทางด่วน
- ขนส่งสาธารณะมากมาย



• สนามบิน ดอนเมือง

\*ภาพและบรรยากาศจำลอง



• โรงพยาบาลสินแพทย์

\*ภาพและบรรยากาศจำลอง



• ฟิวเจอร์ พาร์ค รังสิต

\*ภาพและบรรยากาศจำลอง



• โรงเรียนนานาชาติ

\*ภาพและบรรยากาศจำลอง

โครงการ เดอะ ซิตี้ พาร์ค พหลโยธิน - ภูเก็ต ที่ตั้ง อ.ลำลูกกา อ.ลำลูกกา จ.ปทุมธานี โฉนดที่ดินเลขที่ 177415, 177416 เลขที่ดิน 707, 708 ส.อ.ลำลูกกา อ.ลำลูกกา จ.ปทุมธานี เนื้อที่ประมาณ 3-2-12.6 ไร่, 3-1-73.1 ไร่ ที่ดินมีภาระผูกพันจำนองกับธนาคารกรุงเทพ จำกัด(มหาชน) ที่ได้รับสิทธิการจำนองโฉนดที่ดินเลขที่ 825 เลขที่ดิน 435 ตันและเช่าที่ดินด้วยกับ เป็นอาคารชุดพักอาศัยสูง 8 ชั้น จำนวน 4 อาคาร จำนวน 2 มิติทุกอาคารชุด เป็นห้องชุดพักอาศัย จำนวนทั้งหมด 728 ยูนิต มิติทุกอาคารชุดประกอบด้วย พูลส์ พหลโยธิน-ภูเก็ต เฟส 1 กานเบียงอาคารชุดเลขที่ 2/2561 ลงวันที่ 7 พฤศจิกายน 2561 มิติทุกอาคารชุด เดอะ ซิตี้ พาร์ค พหลโยธิน-ภูเก็ต เฟส 2 อยู่ระหว่างการดำเนินการจดทะเบียนอาคารชุด รายละเอียดการก่อสร้างจริงอาจแตกต่างไปจากภาพที่ปรากฏในรายละเอียด โฉนดที่ดิน ราชการตี ราคาโฉนด ระยะเวลา 15 ม.ค.63 ถึง 31 มี.ค.63 รายละเอียด ดังนี้ 1) พร็อพเพอร์ตี้ริจอร์ (ใช้ฟ้า, ใต้ทานอาหาร, เต็มขนาด 5 ฟุต, ชั้นวางทีวี, ตู้เสื้อผ้า, และชุดครัว) มูลค่ากว่า 40,000 บาท พร็อพเพอร์ตี้ York ขนาด 9,000 BTU มูลค่า 10,900 บาท 2) ห้องราคาพิเศษราคาโปรโมชั่น ราคา 999,000 บ. มีจำนวน 1 ห้อง ขนาด 28 ตร.ม. ปี219 3) นำมาดราฐานการตรวจคุณภาพก่อนส่งมอบของสมาชิกทุกยูนิต 4) ที่จอดรถ 50% จำนวน 182 คัน ติดจาก 2 อาคาร จำนวน 364 ยูนิต สอนรายละเอียดเพิ่มเติมโทร.1775 • เมื่อนำไปเป็นไปตามที่บริษัทฯกำหนดและของของสมาชิกในการเปลี่ยนแปลงหรือยกเลิกการได้ประโยชน์สำหรับลูกค้าที่ไม่ปฏิบัติตามข้อกำหนดของบริษัทฯ