



SENA AVENUE

RATTANATHIBET - BANGBUATHONG



HOME / OFFICE แนวคิดใหม่

ที่ออกแบบมาให้ตอบโจทย์ทุกการใช้ชีวิต

เปิดออฟฟิศ และอยู่อาศัยได้ในที่เดียว บนทำเลศักยภาพ
ติดถนนใหญ่ ใกล้รถไฟฟ้าสายสีม่วง ใกล้แหล่งชุมชน



FAMILY SPACE

พื้นที่สำหรับครอบครัวที่ตอบสนอง
ทุกกิจกรรม ให้มากถึง 5 ห้องนอน
รองรับครอบครัวขนาดใหญ่
มีห้องนอนที่ชั้นล่าง สำหรับผู้สูงอายุ



OFFICE SPACE


แบ่งพื้นที่เป็นสัดส่วน Function ภายในปรับเปลี่ยนได้ง่าย

พร้อมที่จอดรถส่วนตัว ตอบสนองความต้องการของทุกธุรกิจได้อย่างลงตัว

THE BEST LOCATION

ทำเลศักยภาพ ติดถนนใหญ่ เดินทางสะดวก

ใกล้รถไฟฟ้า ใกล้ห้างสรรพสินค้า ใกล้แหล่งชุมชน
 ประสานงานธุรกิจได้สะดวก หรือใช้อาศัยก็ง่าย อยู่สบาย

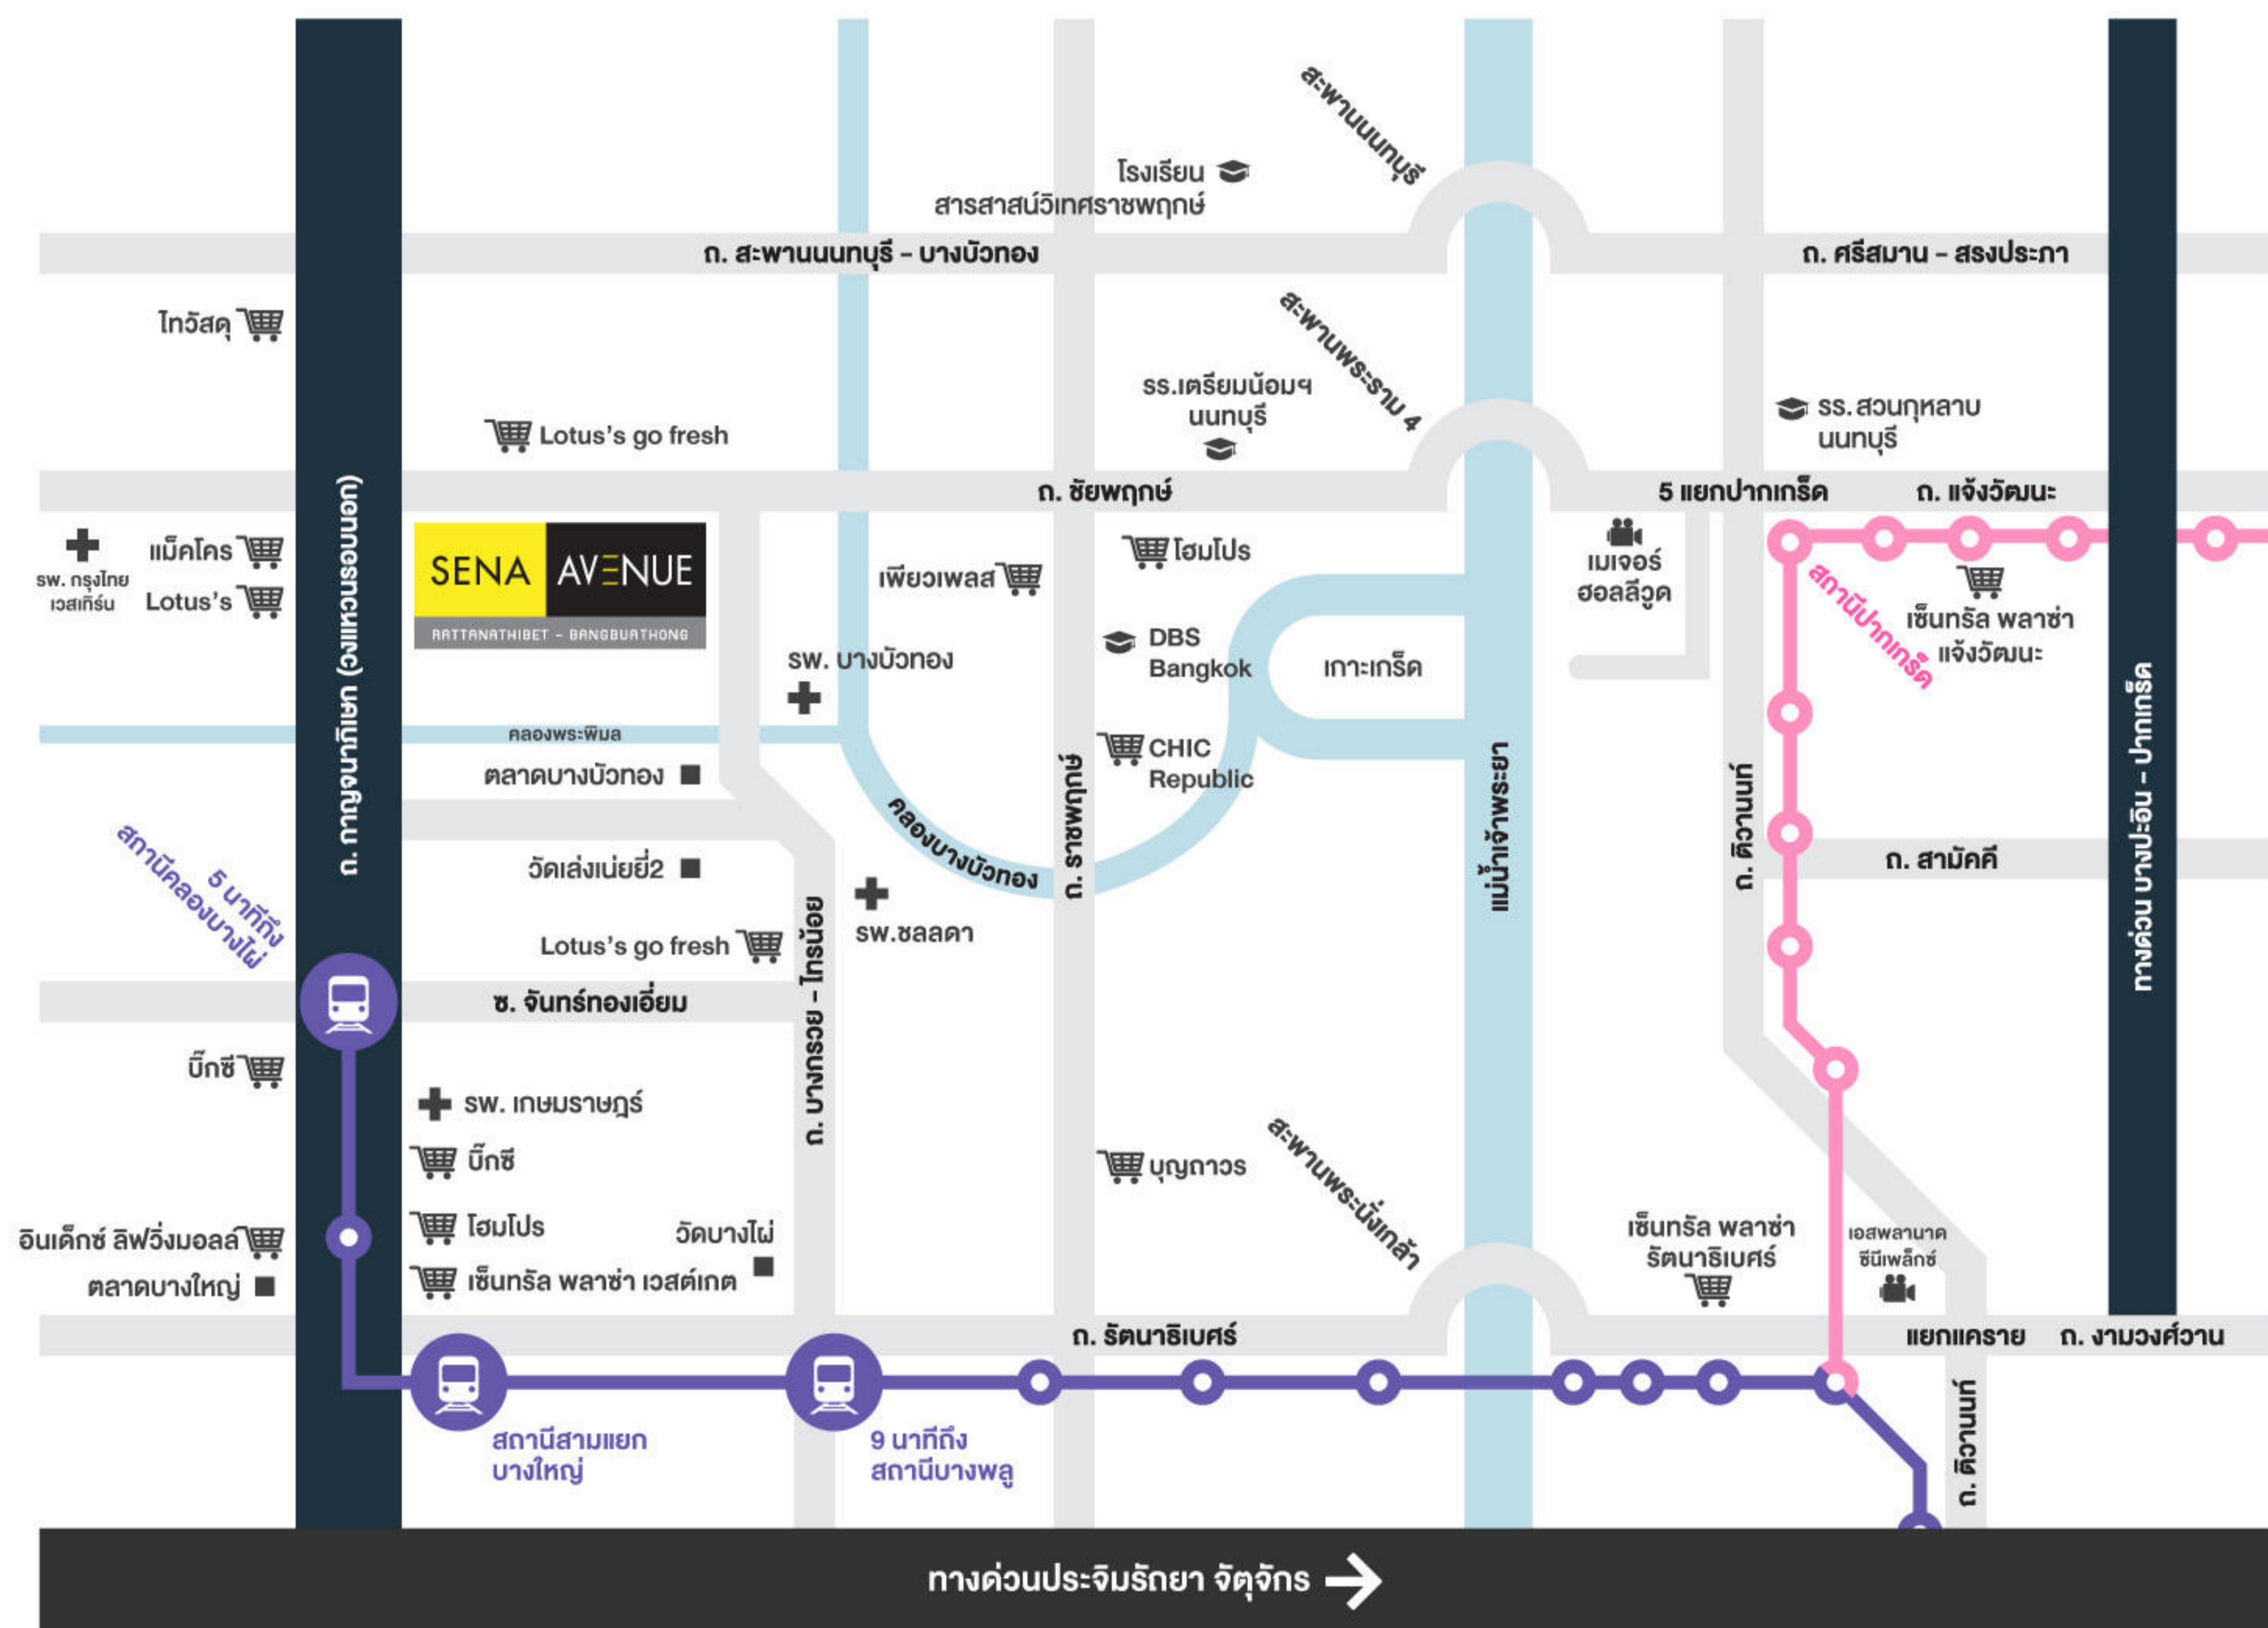

การเดินทาง

ถนนใหญ่ บางกวย - ไทรน้อย	0 ม.
ถนนชัยพฤกษ์	500 ม.
ถนนกาญจนาภิเษก	3 กม.
ถนนราชพฤกษ์	4 กม.
ถนนรัตนาริเบศร์	5 กม.
รถไฟฟ้า สถานีคลองบางไผ่	4.8 กม.
รถไฟฟ้า สถานีแยกบางพลู	5.3 กม.

สถานศึกษา

ร.พ.แม่สกลสงเคราะห์	1.2 กม.
ร.พ.นานาชาติเด่นหล้า	7.8 กม.

ห้างสรรพสินค้า

แม็คโคร	1.7 กม.
โลตัส	2.3 กม.
เซ็นทรัล เวสต์เกต	6.5 กม.
อิกัย บางใหญ่	6.5 กม.
โรบินสันไลฟ์สไตล์	7.7 กม.
โลตัส นอร์ธ ราชพฤกษ์	7.8 กม.


โรงพยาบาล

ร.พ.บางบัวทอง	700 ม.
ร.พ.เกษมราชฎร์ รัตนาริเบศร์	6.3 กม.

FLOOR PLAN


ตอบโจทย์ทุก Function การใช้งาน

เปิดเป็นออฟฟิศ พร้อมอยู่อาศัยได้ในทีเดียว

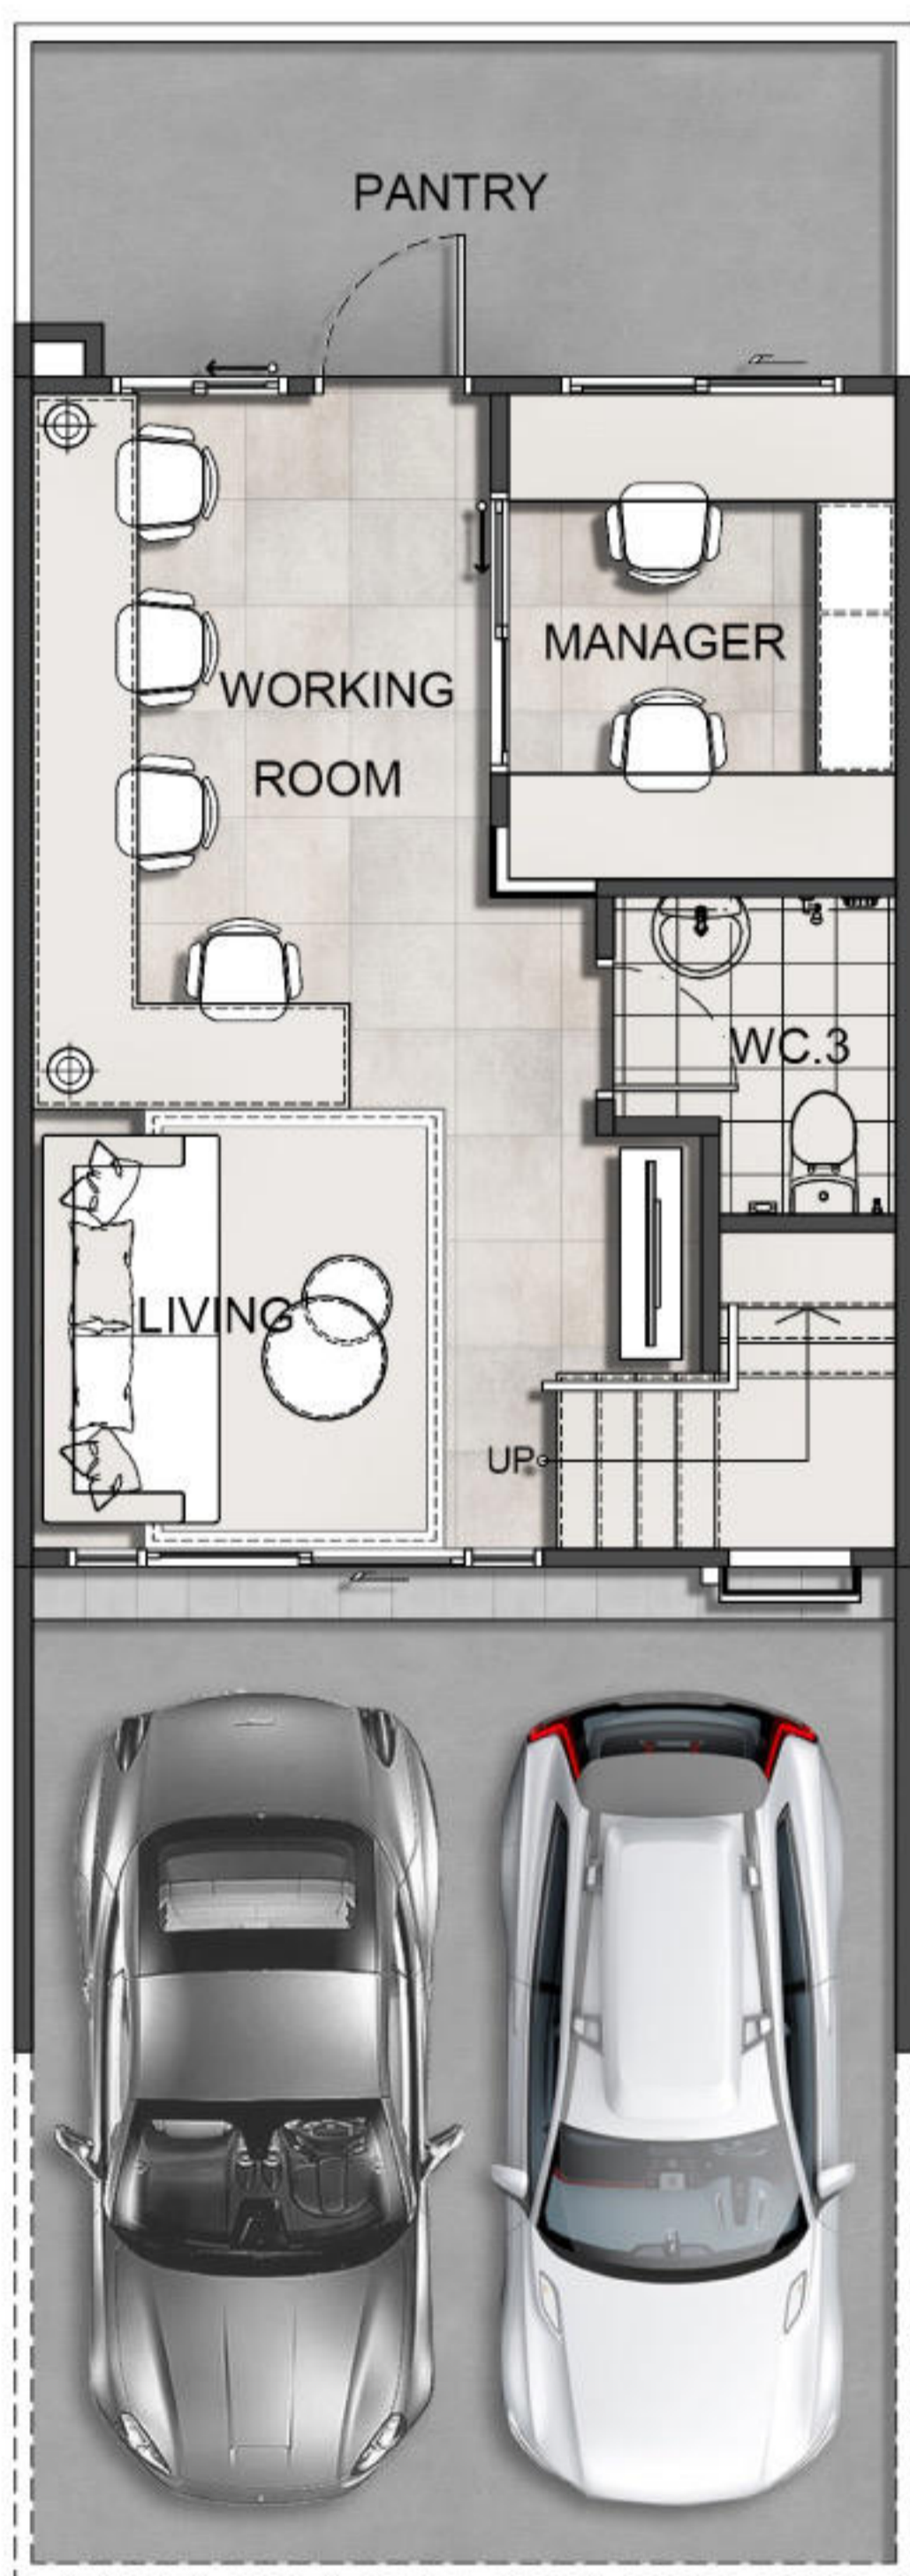


1ST Floor

- หน้ากว้าง 5 เมตร จอดรถได้ 2 คัน
- มีห้องเอนกประสงค์ที่ชั้นล่าง
ปรับเป็นห้องทำงาน หรือห้องนอนได้
- ห้องน้ำพร้อมพื้นที่อาบน้ำ รองรับการอยู่อาศัย
- พื้นที่ซักล้างรองรับการต่อเติม

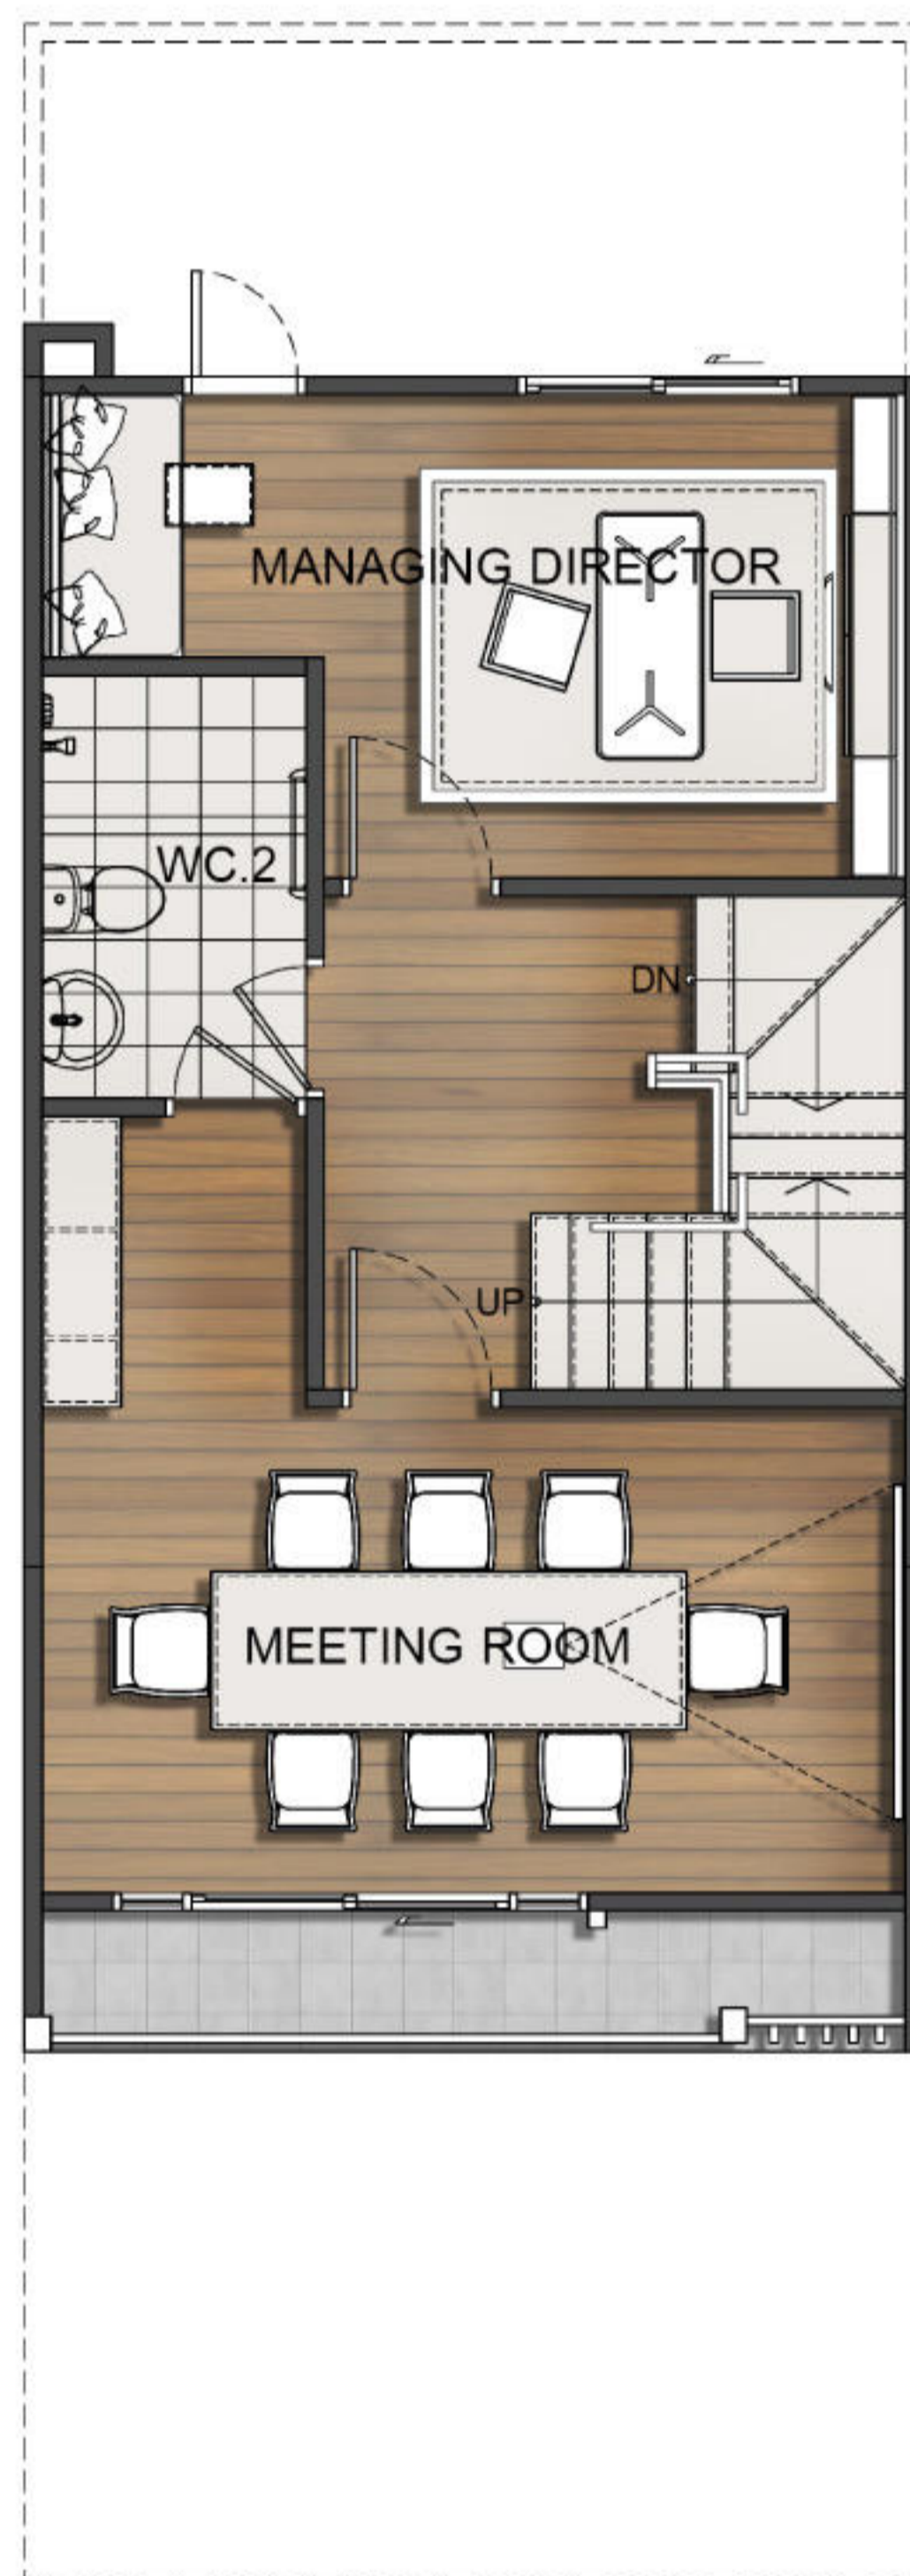

2ND Floor

- มี 2 ห้อง สามารถปรับเป็นห้องทำงาน หรือห้องนอนได้
- พร้อมมุม Walk in Closet และหน้าต่างขนาดใหญ่ รับวิวหน้าบ้าน
- ห้องน้ำแบบ Double Access แยกโซนเปียก-แห้ง ทำความสะอาดง่าย


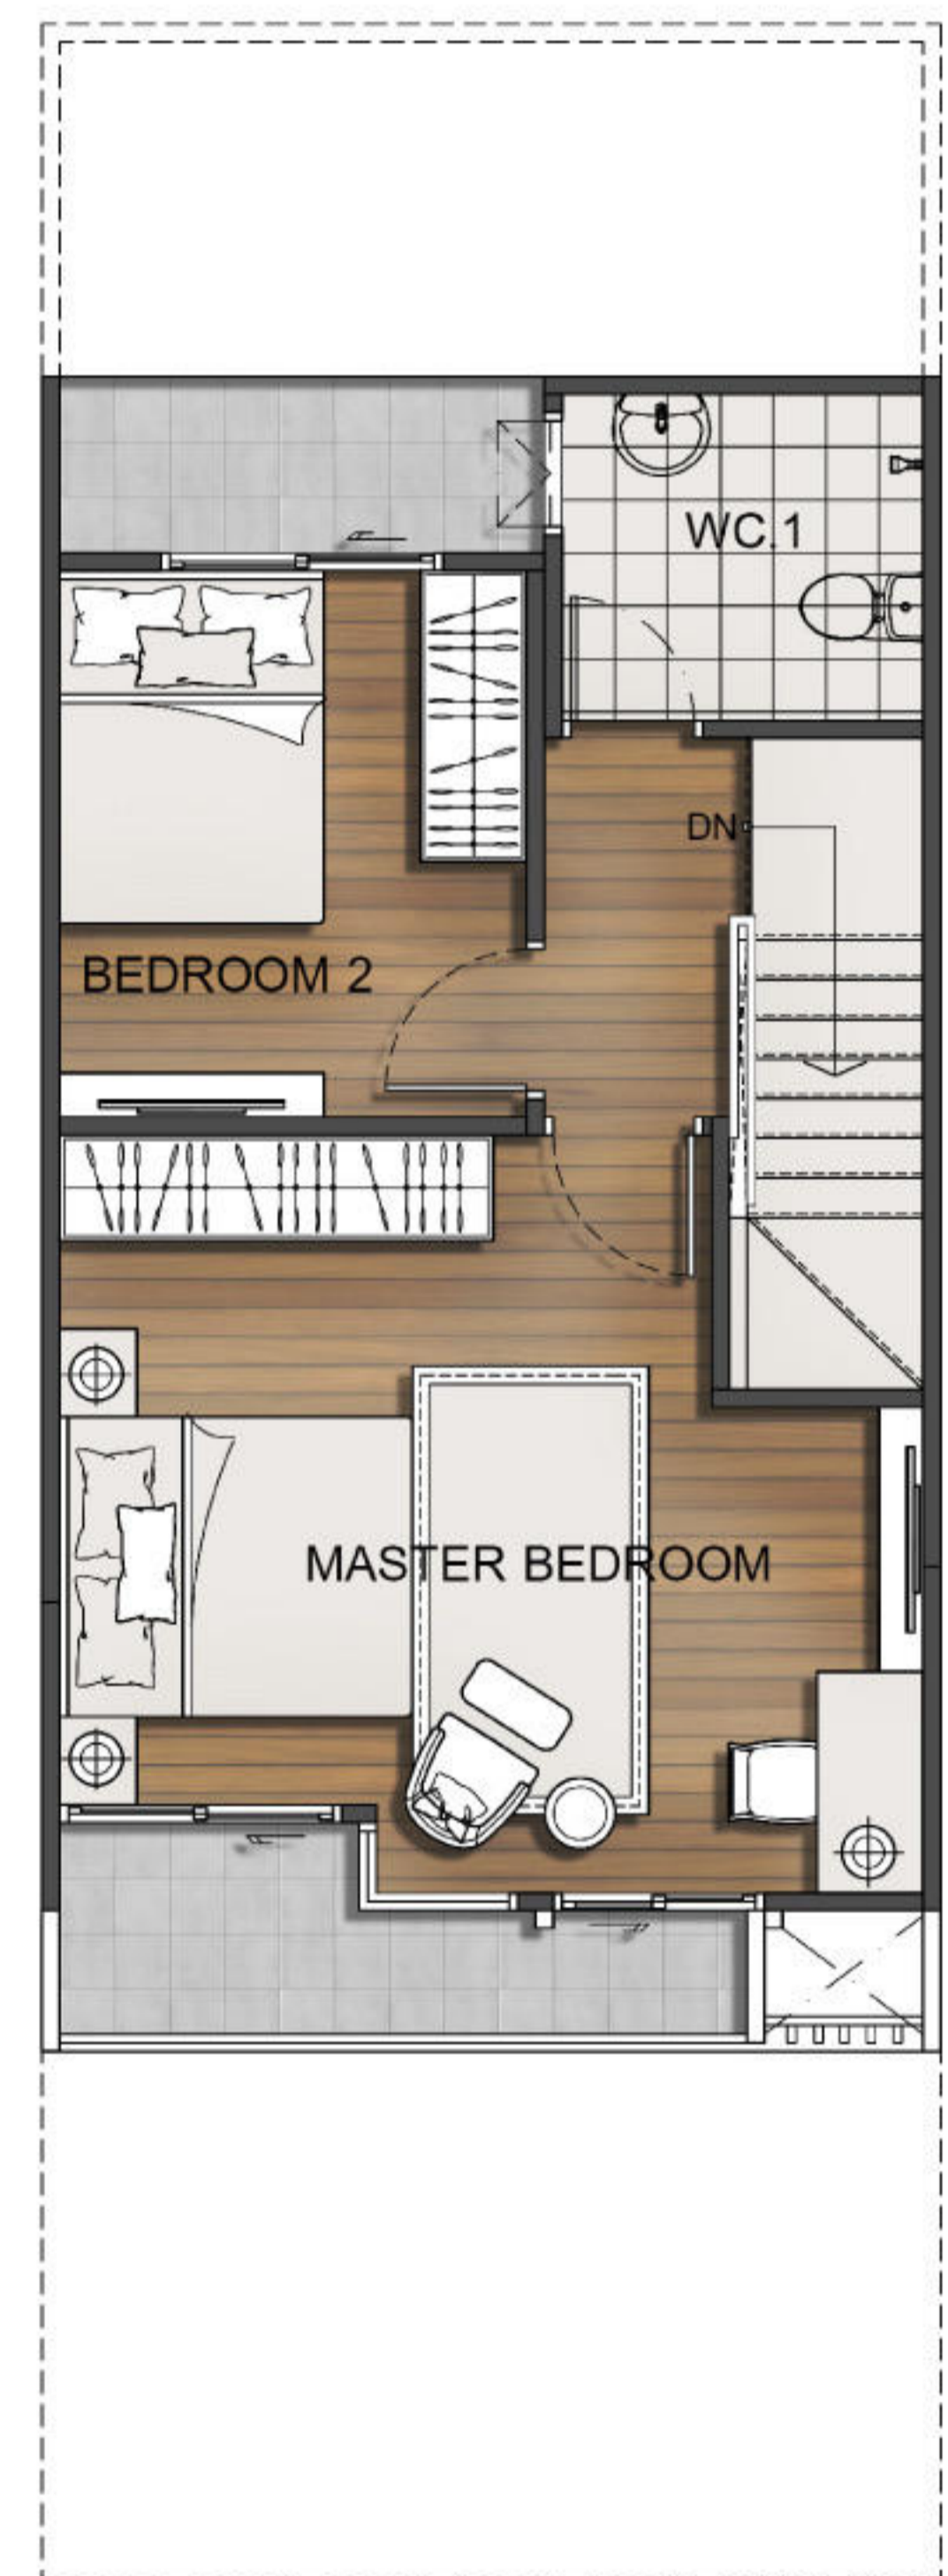


3RD Floor

- Master Bedroom ขนาดใหญ่ พร้อมมุมเอนกประสงค์
- ระเบียงขนาดใหญ่ รับวิวหน้าบ้าน
- ห้องนอนที่ 2 พร้อมระเบียง

“3 APPS FOR *one life*”

SENA APPS for Smart & Sustainable Living
จัดการบ้านให้ครบ จบด้วย 3 Apps

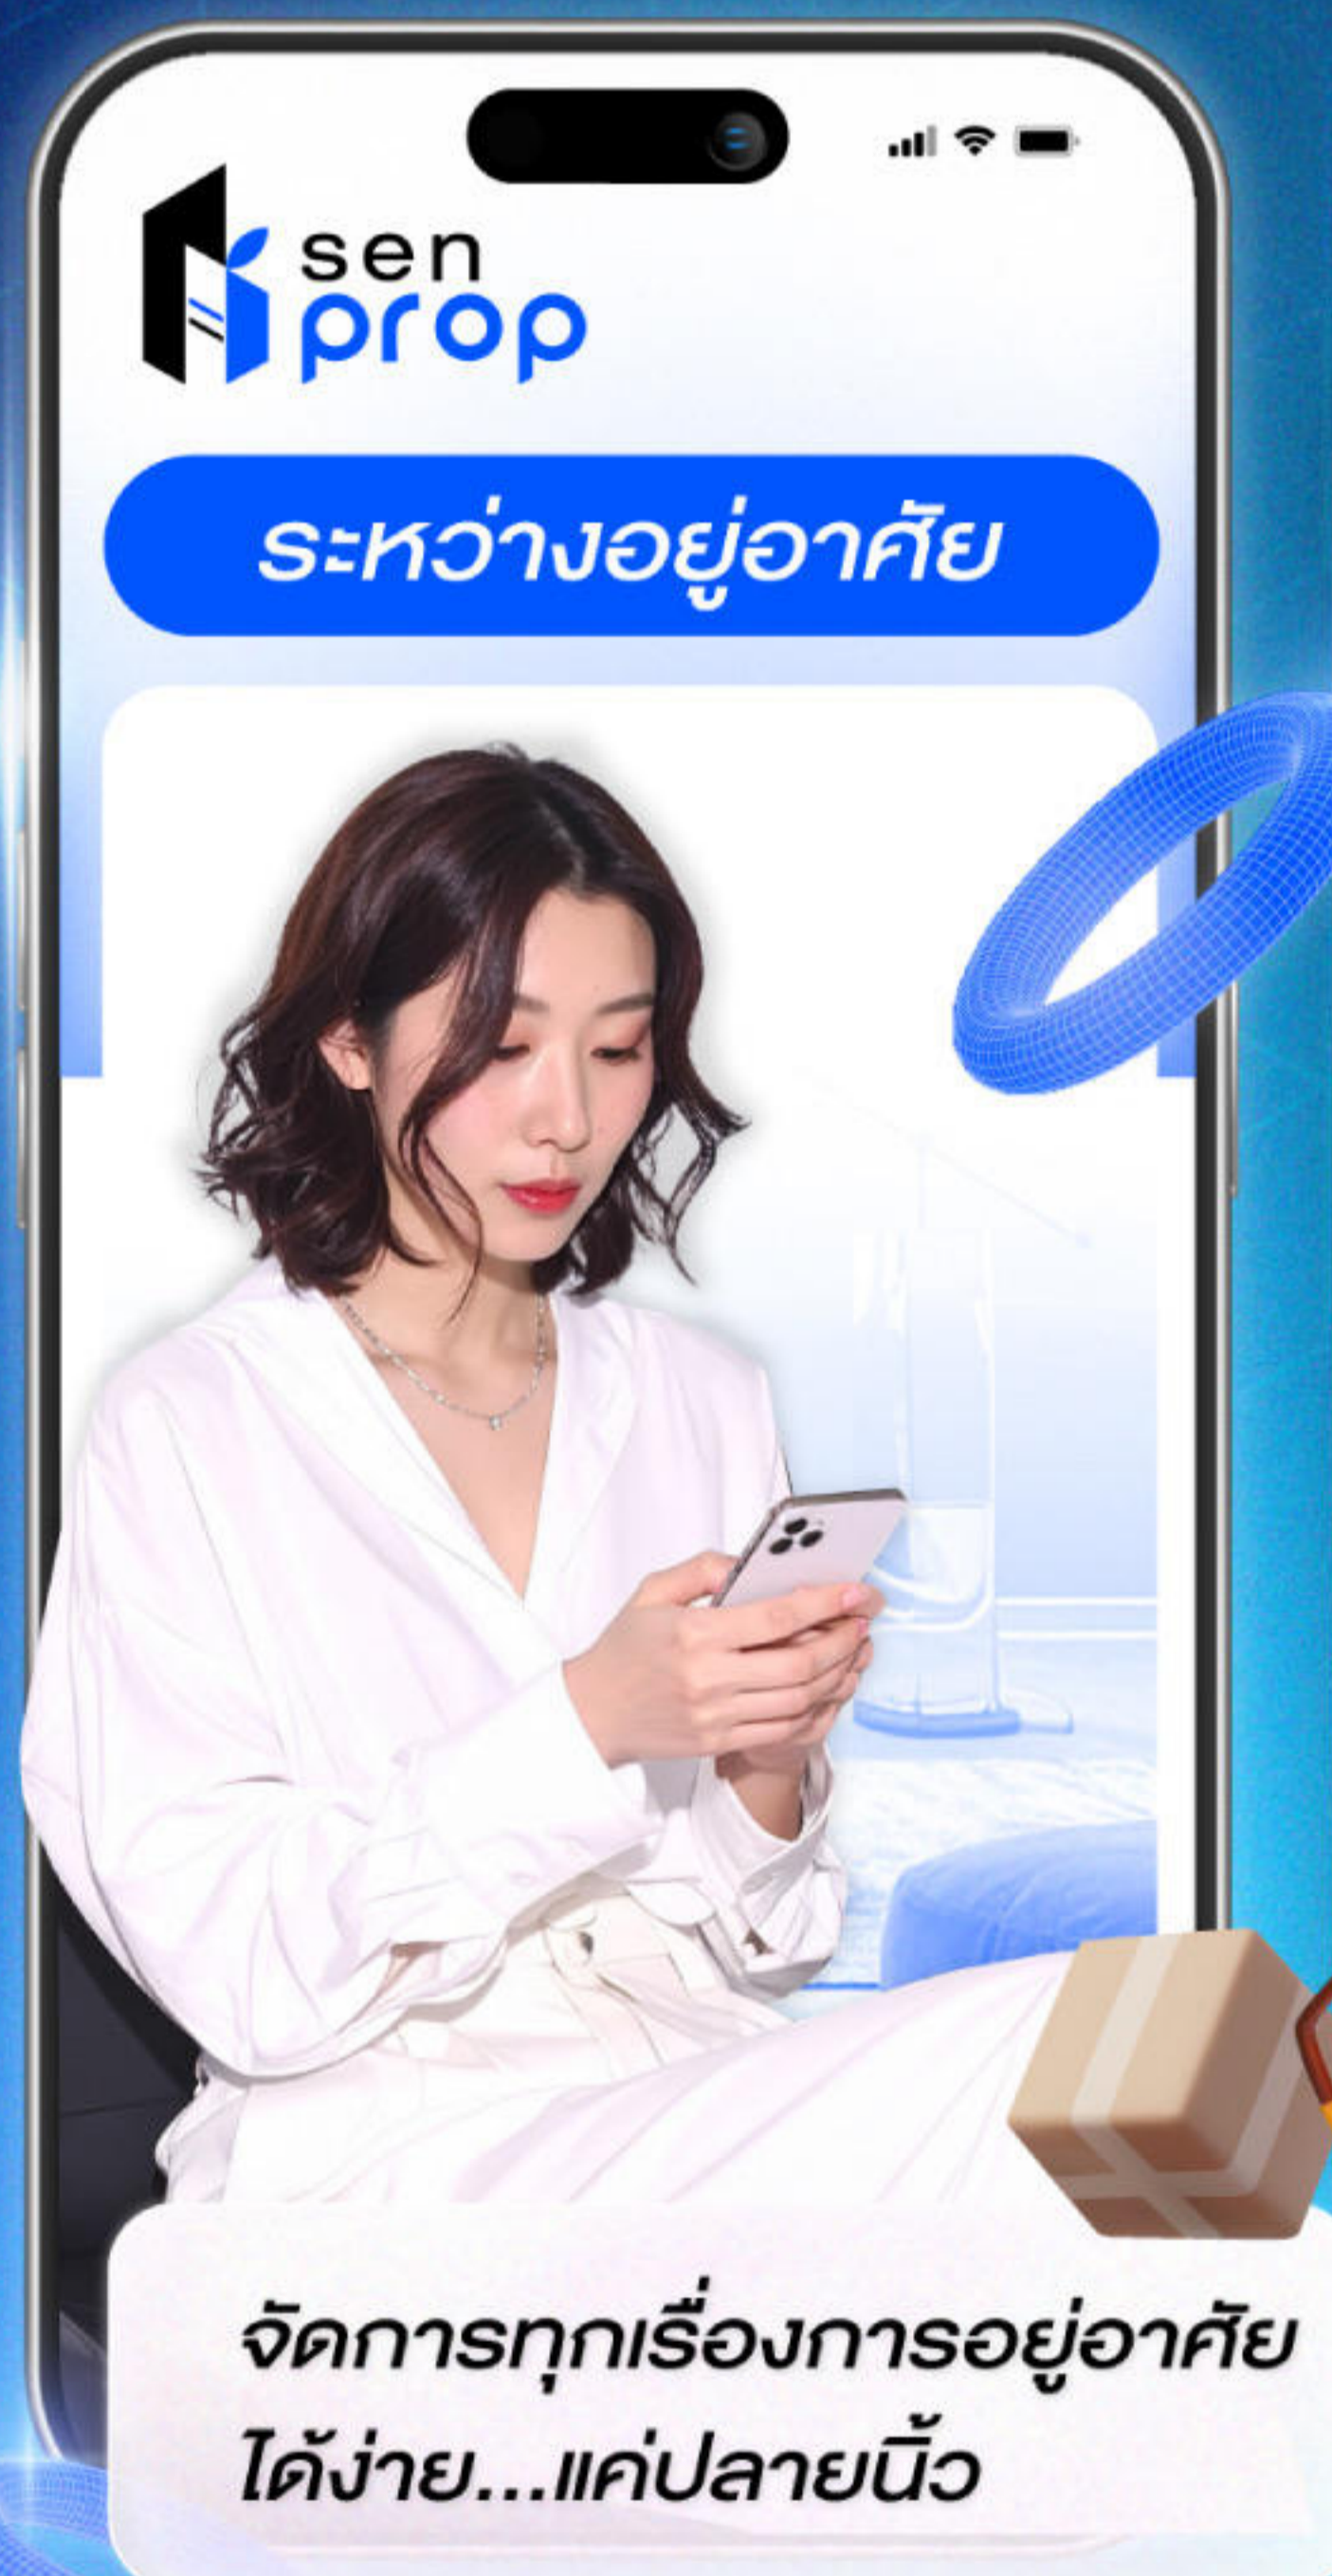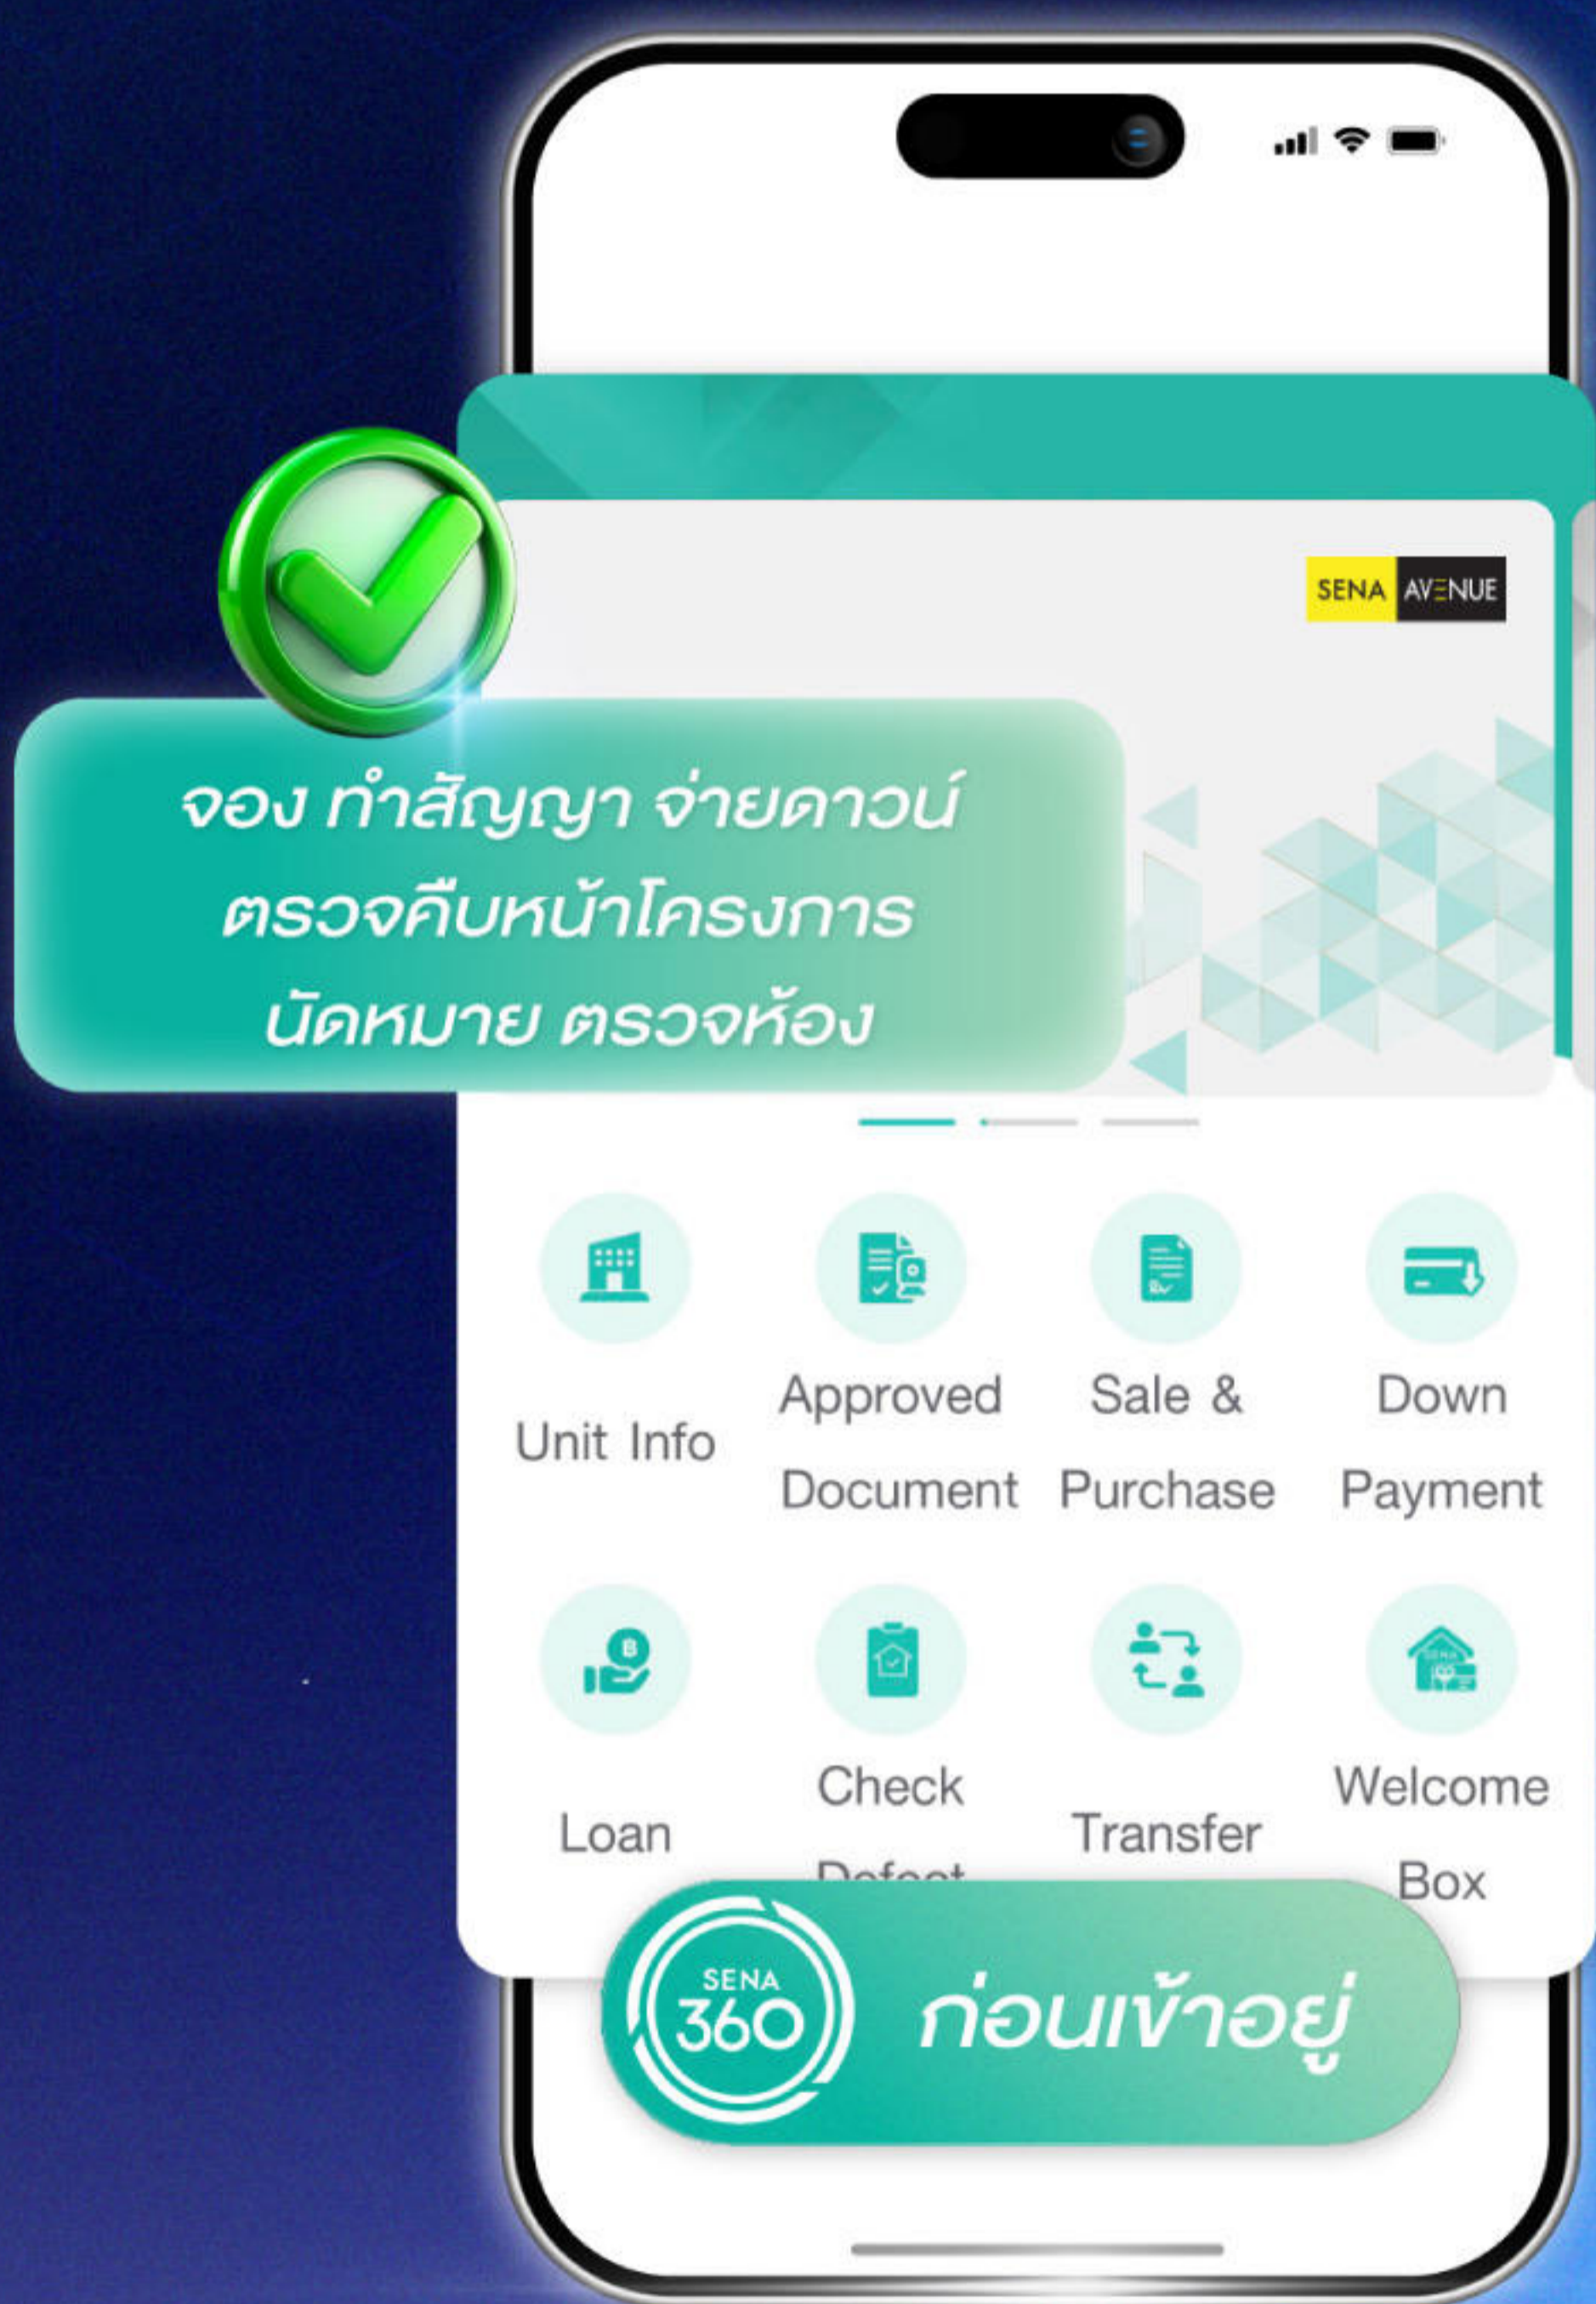

☎ 1775 # 85
sena.co.th

MADE
FROM HER

